


Схема размещения подъемно опускных площадок нижней механики сцены. План.

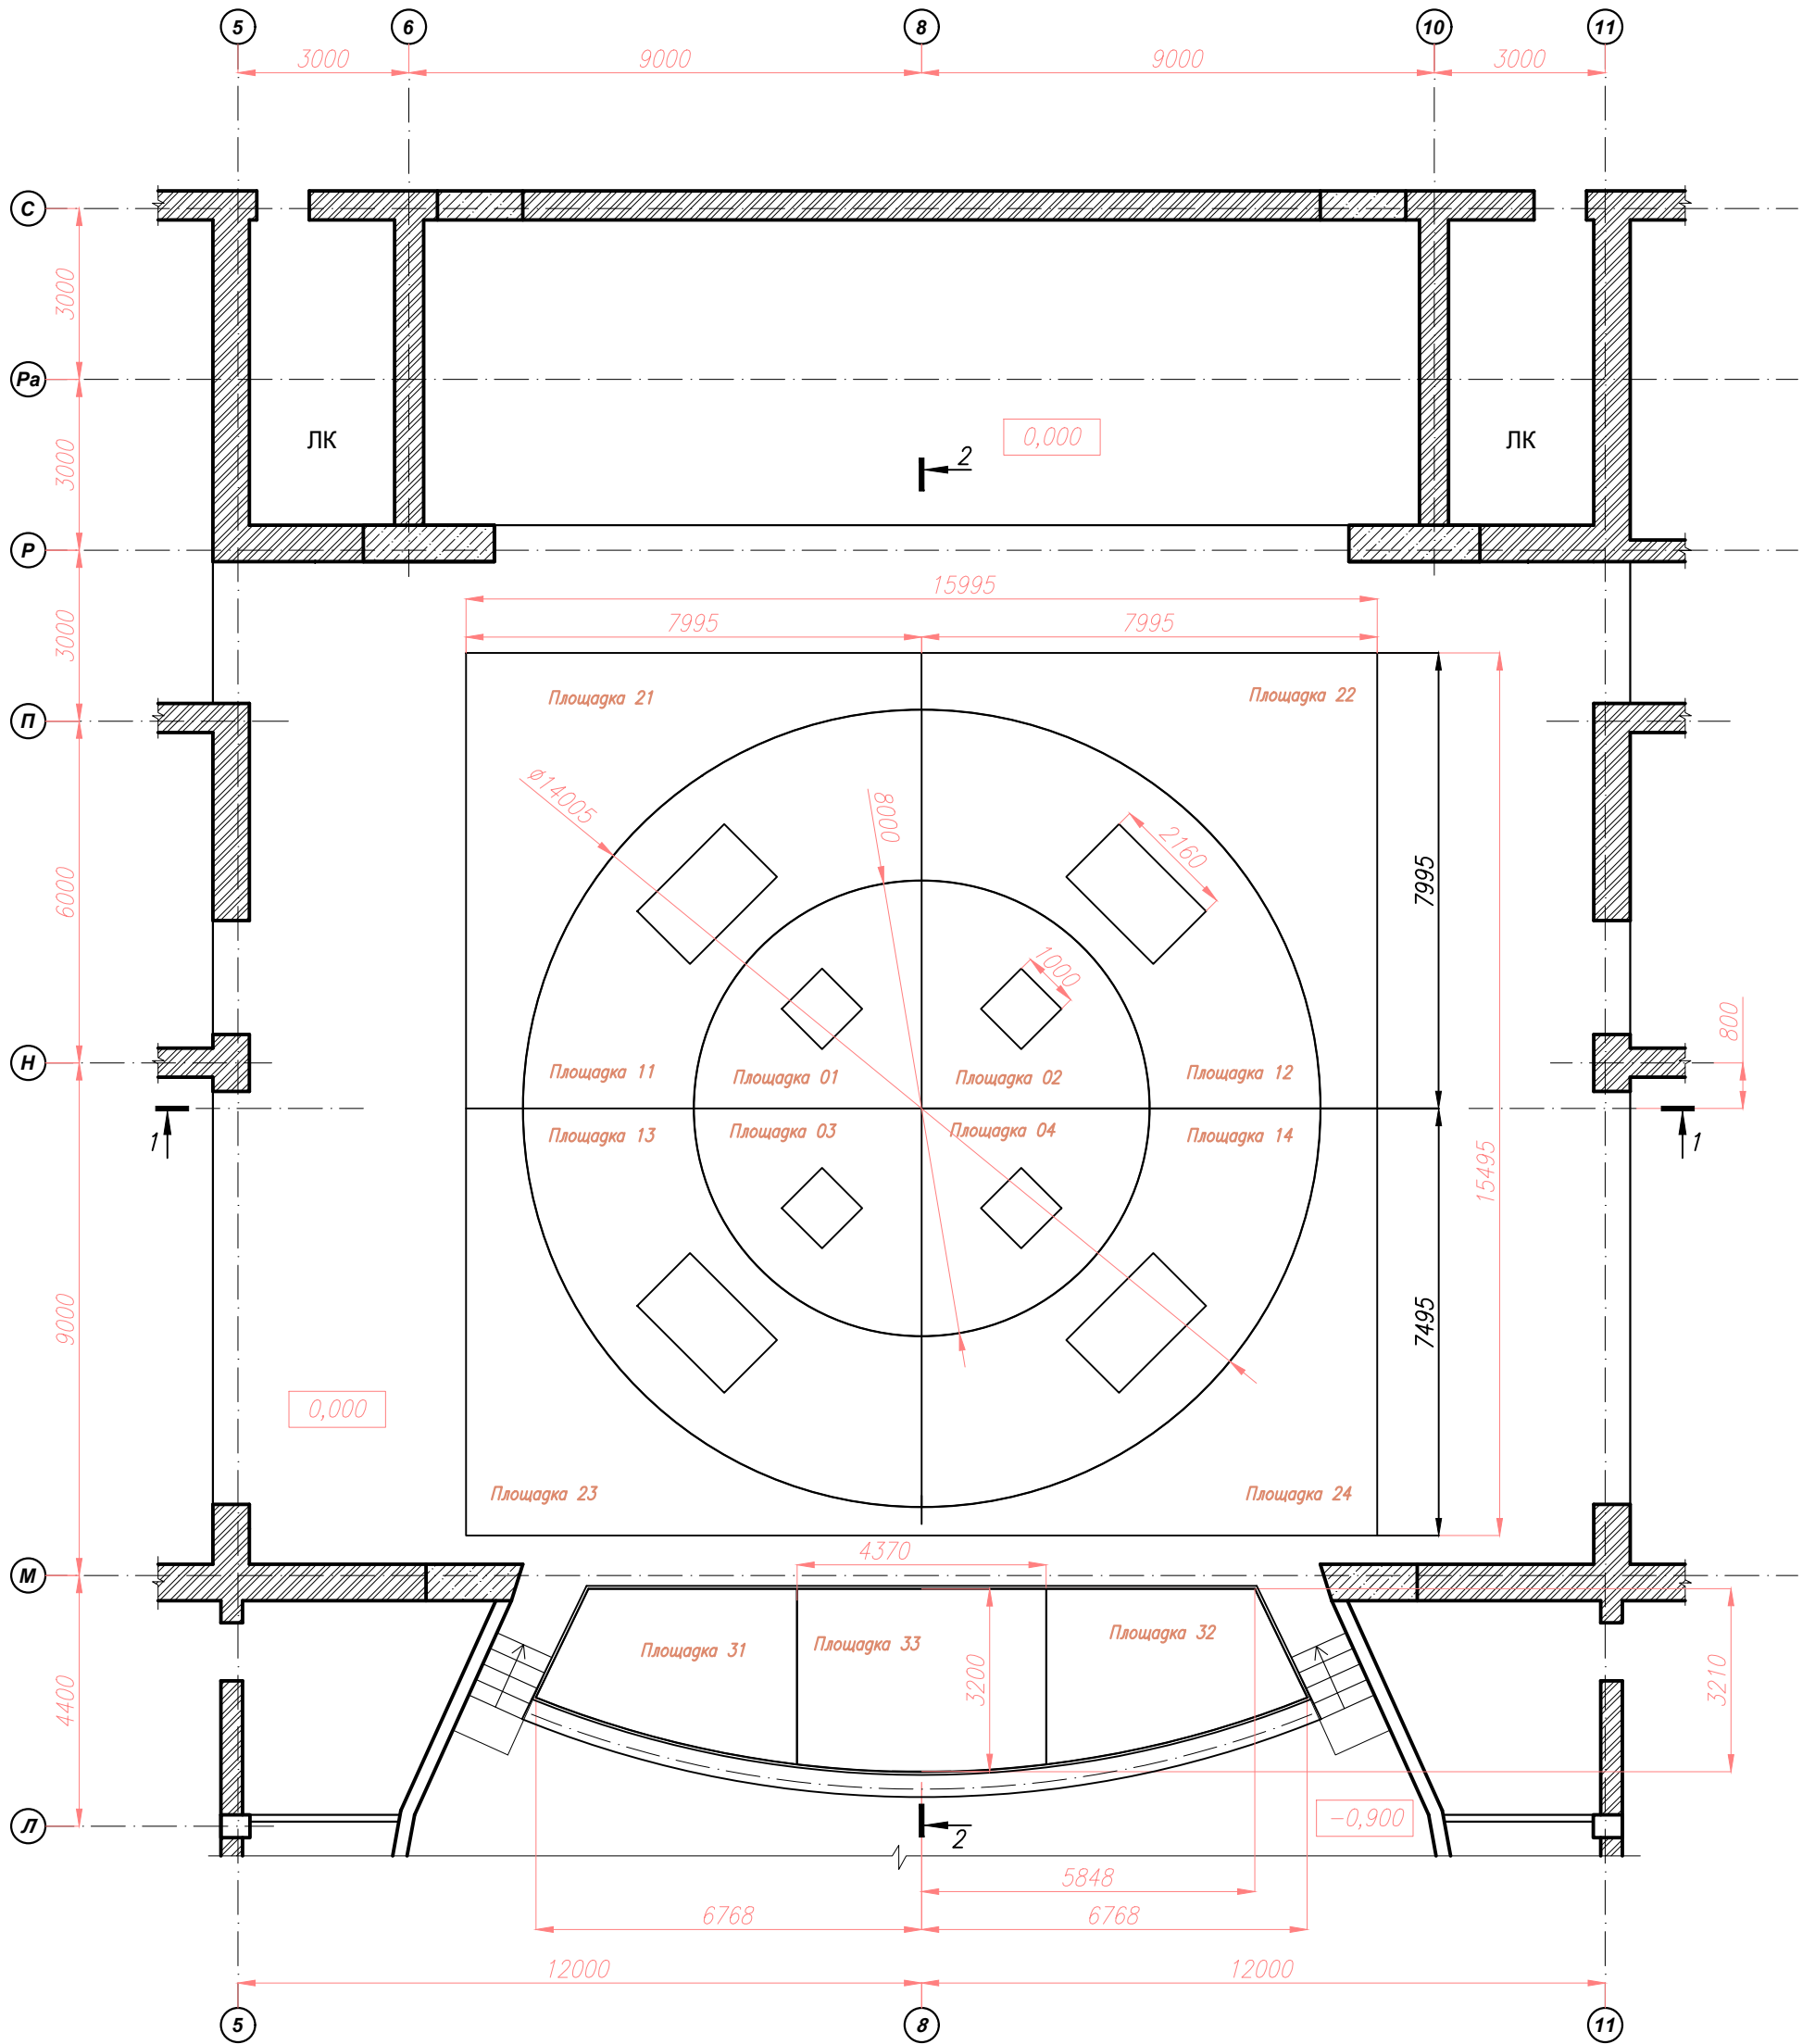

*Зазор между площадками не должен превышать 10мм.