


Размещение оборудования. План зрительного зала.

M1:50

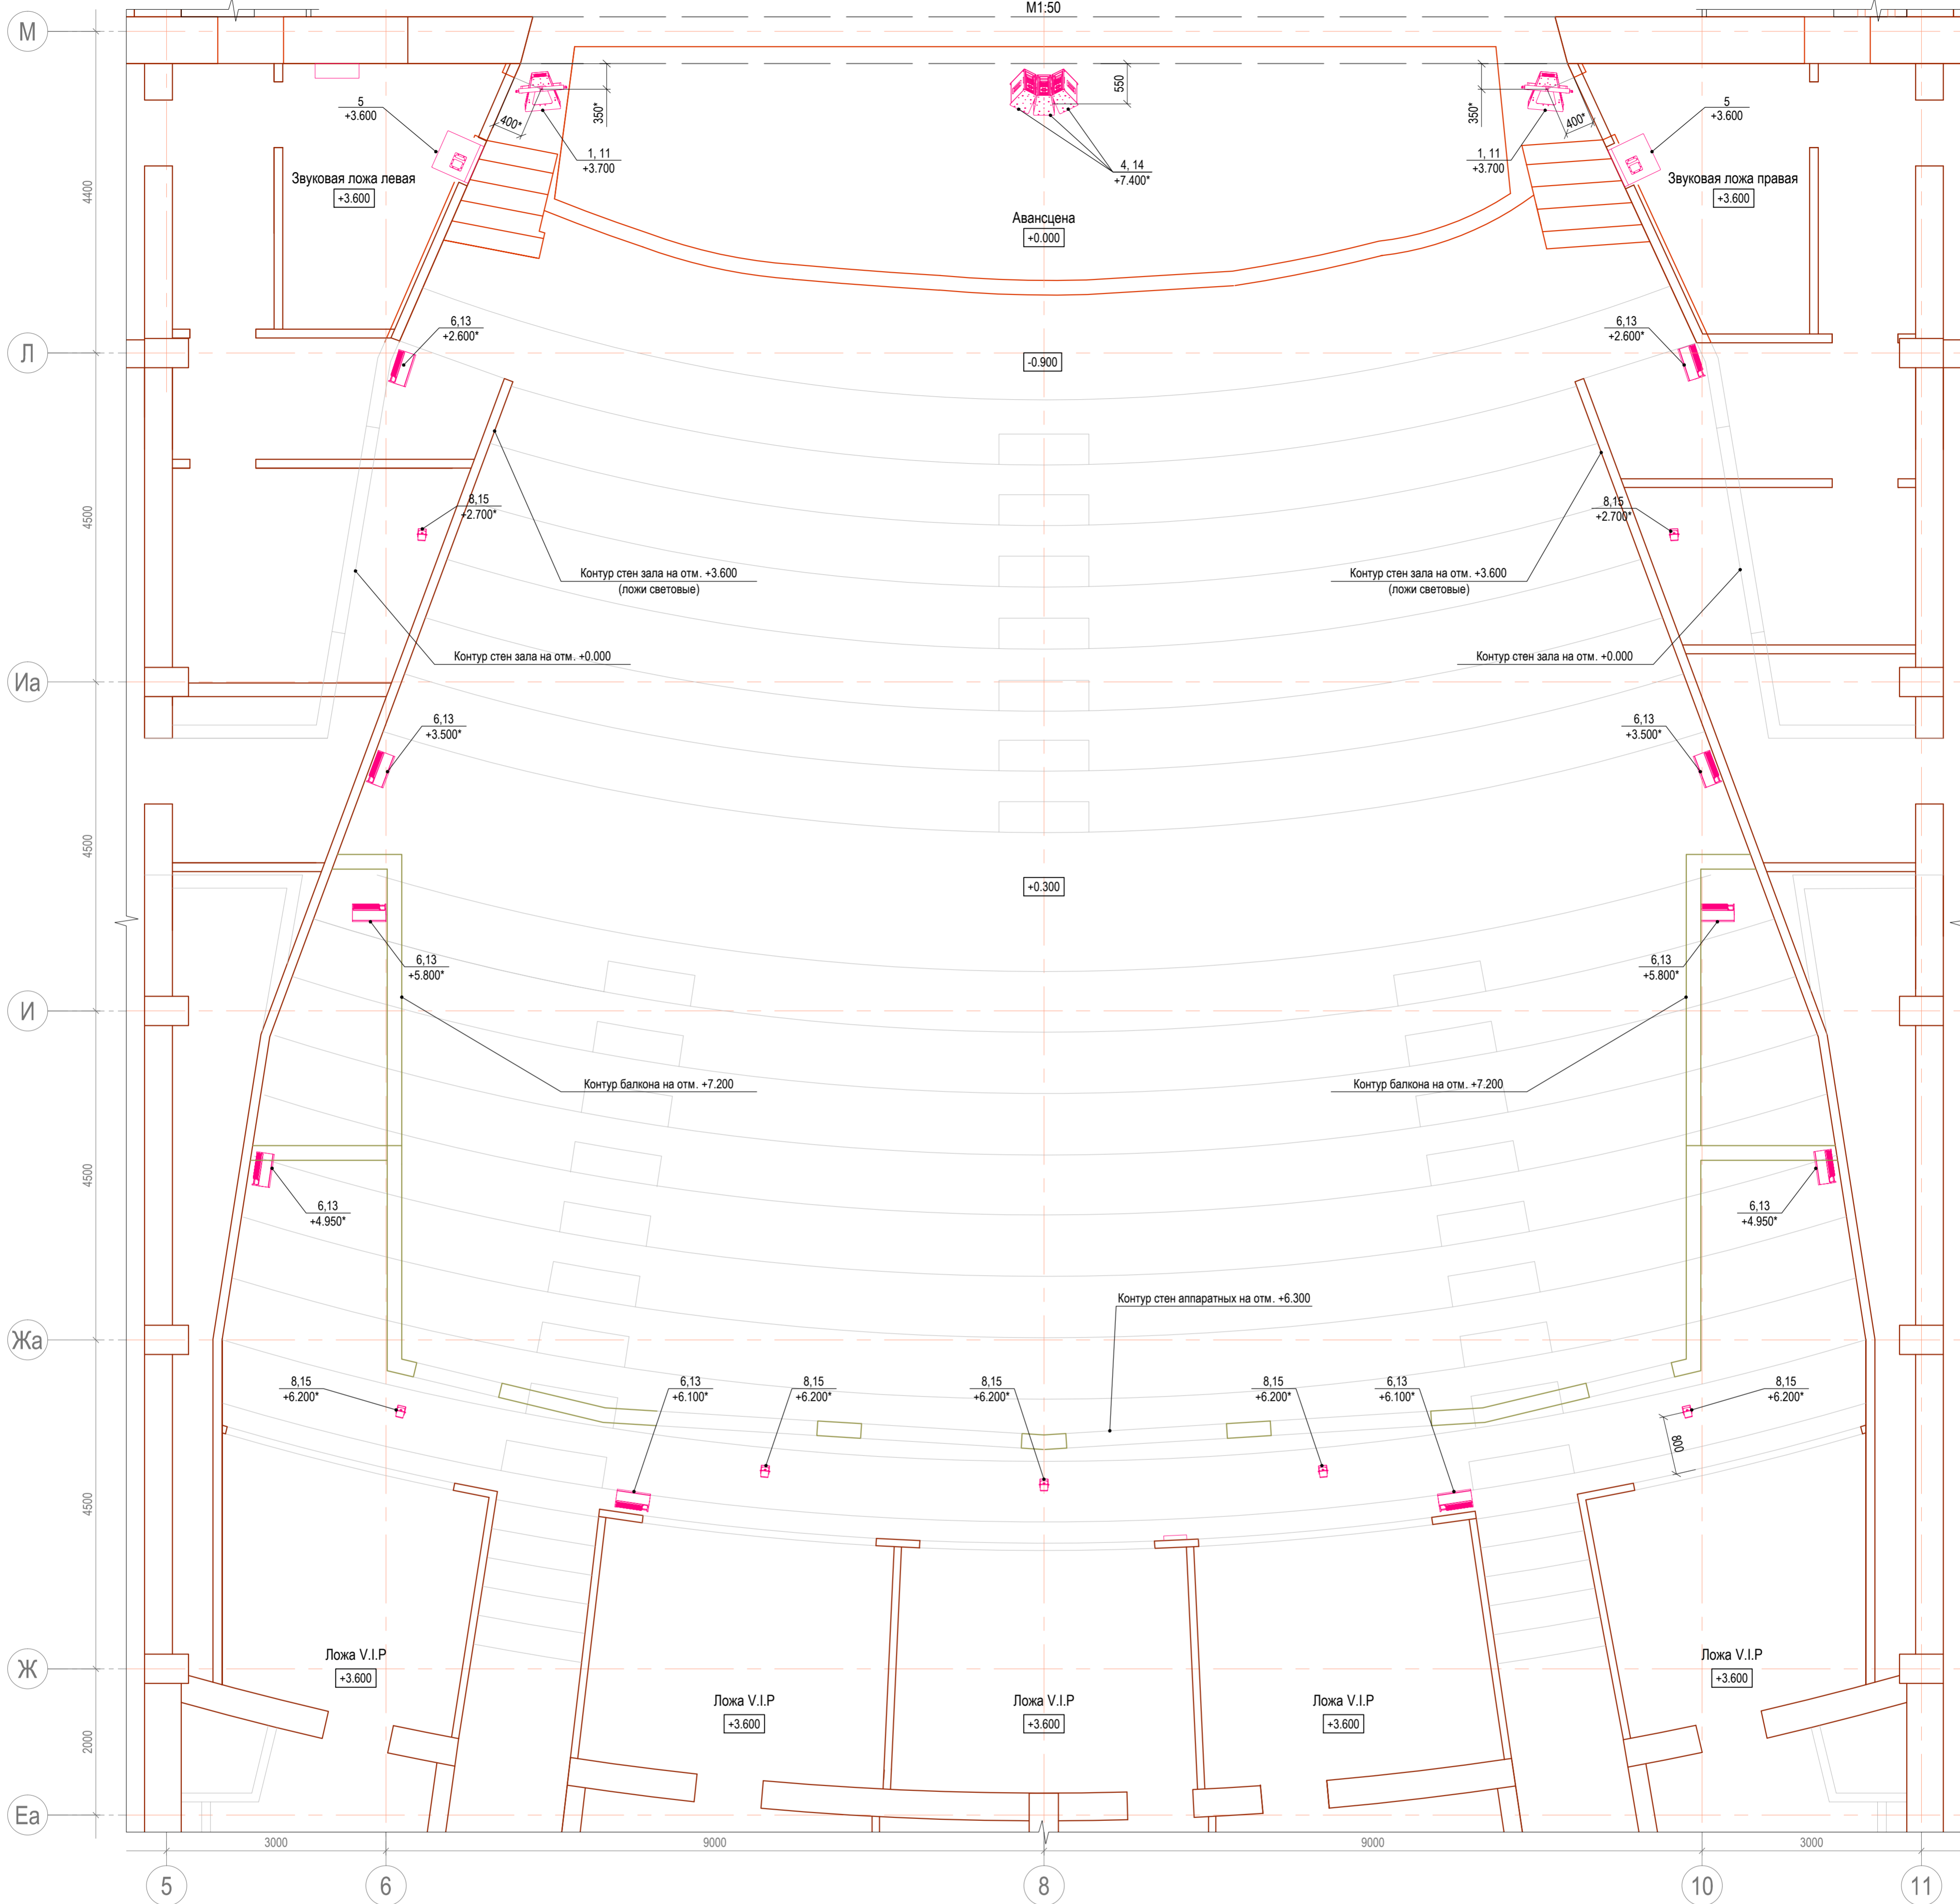

Размещение оборудования на отм. +3.700

M1:50

